



Mix van sierheesters




Mix sierheesters



Vaste planten combinaties met kleurrijke bloei




Strakke hagen in gazon

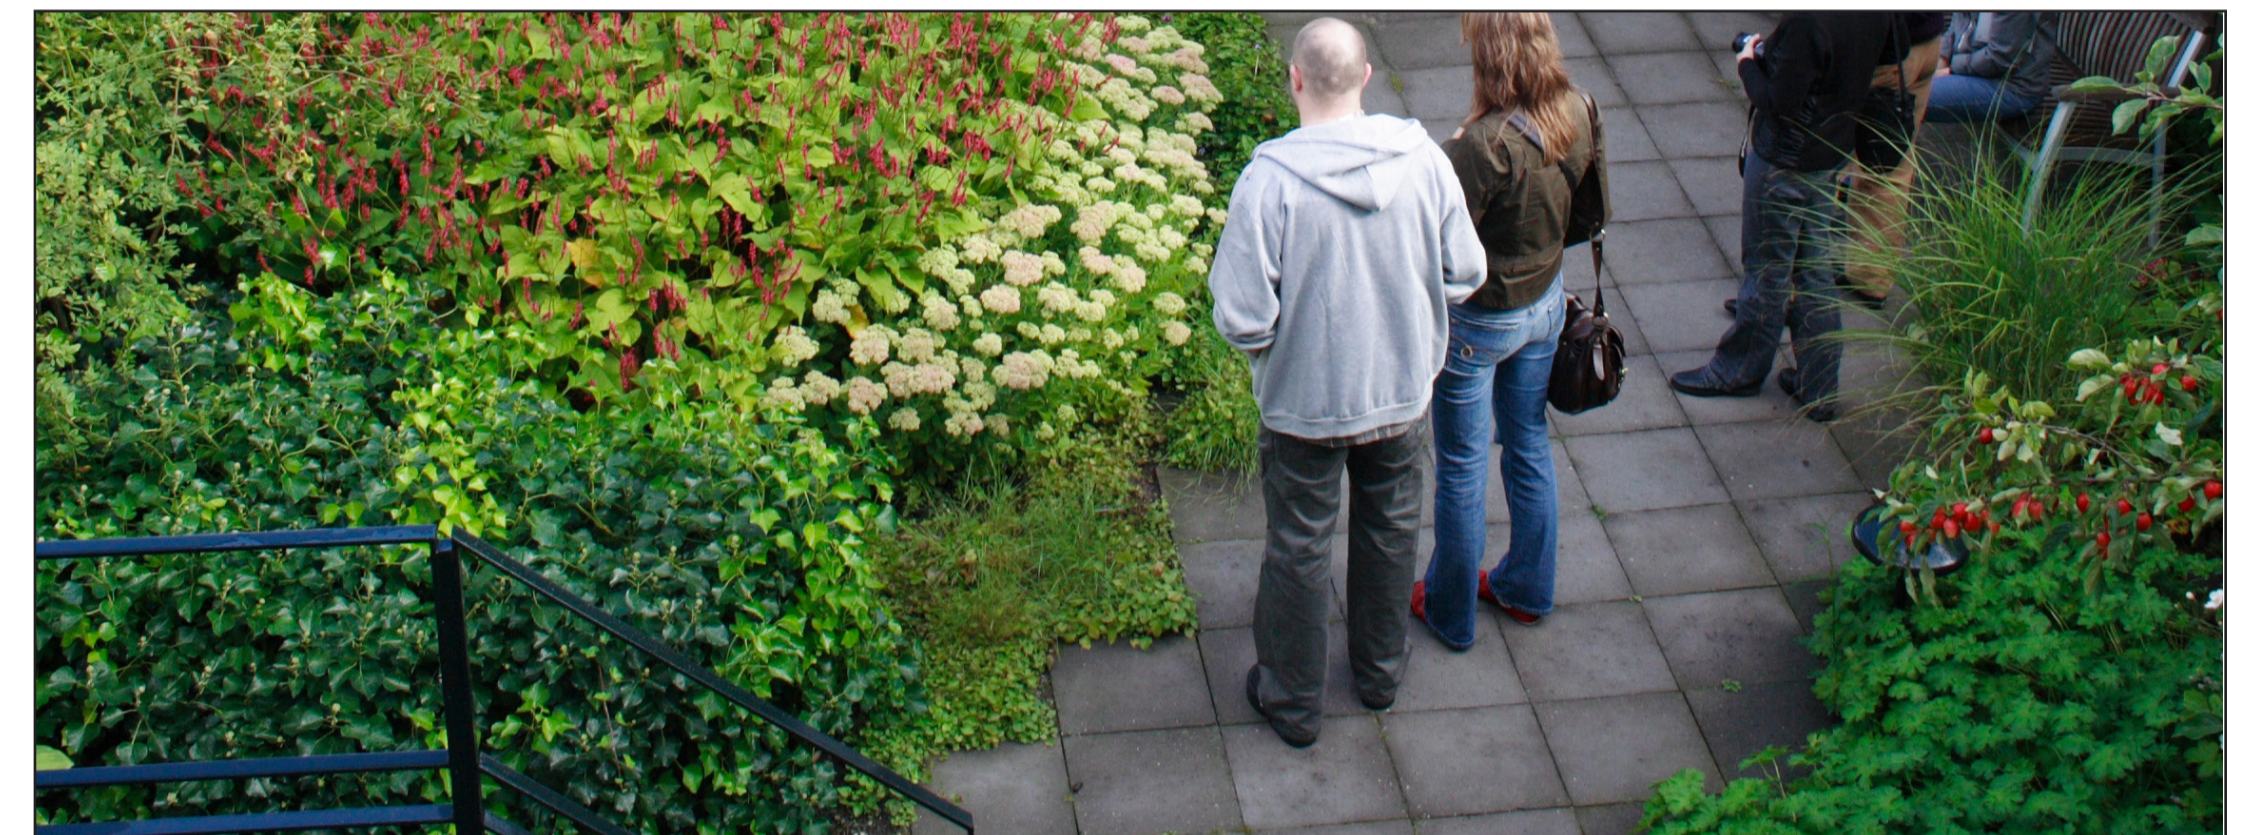

Tegelpad van betontegels tussen vakken met beplanting



Bomen met een opvallend herfstbeeld

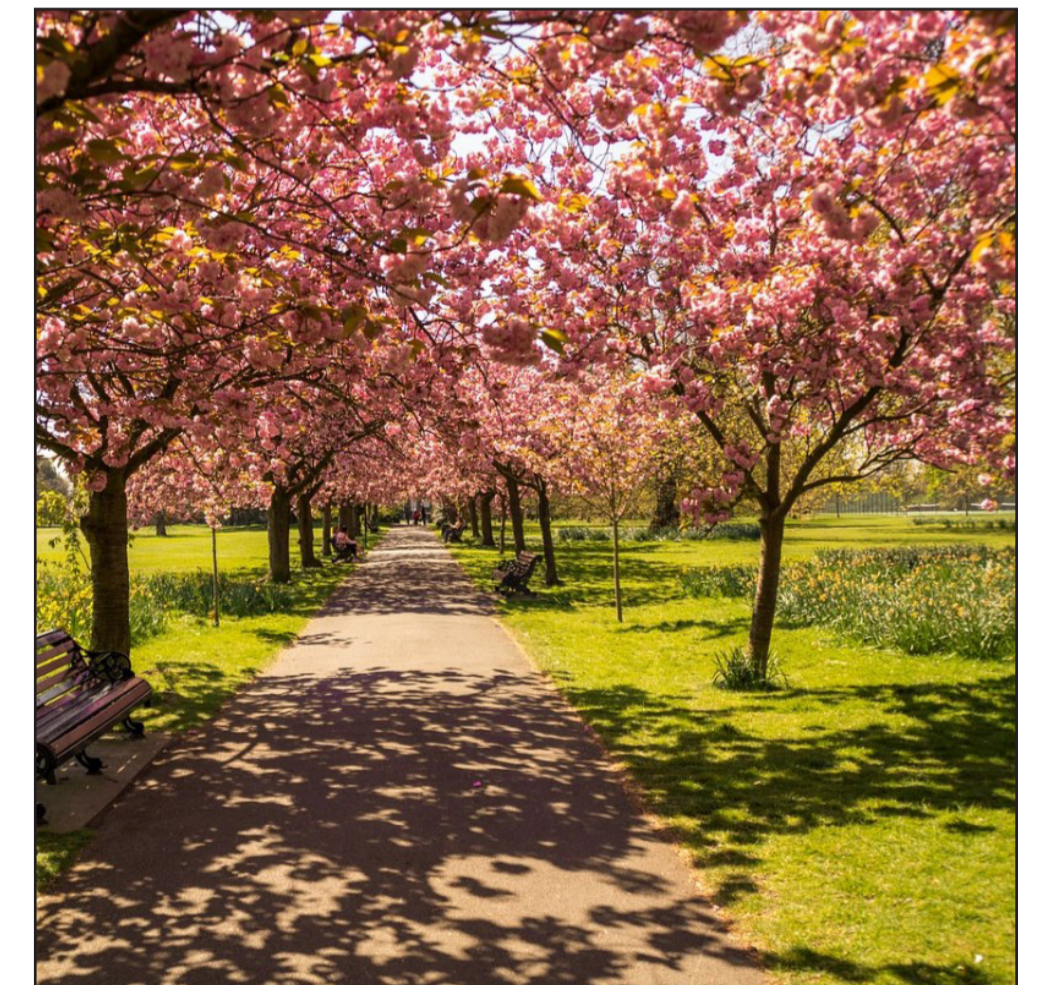

Bomen met een herkenbaar herfstbeeld

Toekomstbestendig ontwerp voor de complextuin aan de Parmenidesstraat

De complextuin aan de Parmenidesstraat wordt omgevormd tot een toekomstbestendige, groene ruimte met een eigentijds ontwerp. De nieuwe indeling zorgt voor een prettige en functionele buitenruimte, waarin natuur en speelruimte op een natuurlijke manier samenkomen.

Strakke hagen vormen de basis van het ontwerp en verdelen de tuin in drie zones. Door de plaatsing van bomen ontstaat een geleidelijke overgang van dichte beplanting aan de randen naar een open, ruimtelijk midden. Langs de randen worden royale plantvakken aangelegd met een gevarieerde mix van vaste planten en heesters, wat bijdraagt aan een levendig en seizoensgebonden beeld.

Een belangrijk uitgangspunt is de verbinding met de bestaande speelplek. De opzet van het plantsoen maakt het mogelijk dat kinderen de ruimte op verschillende manieren kunnen gebruiken. De dichtgeplaatste bomen bieden plek om te ontdekken en te spelen, terwijl het open gazon uitnodigt tot vrij spel, zoals balsporten. Hierdoor krijgt het plantsoen niet alleen een aantrekkelijke uitstraling, maar ook een actieve functie als verlengde speelruimte voor de buurt.

In het nieuwe ontwerp wordt bestrating minder dominant aanwezig. Waar mogelijk wordt verharding verwijderd, zodat er meer ruimte ontstaat voor groen en een natuurlijke uitstraling. De paden naar de privétuinen worden korter en uitgevoerd in 30x30 cm tegels, wat zorgt voor een subtiele, rustige overgang tussen de woningen en het complextuin. Hierdoor ontstaat een harmonieus geheel waarin groen de hoofdrol speelt.

Naast de functionele en ecologische voordelen draagt het ontwerp ook bij aan de esthetische waarde van de omgeving. De zorgvuldig gekozen beplanting, de speelse afwisseling tussen open en gesloten ruimtes en het natuurlijke materiaalgebruik zorgen voor een aangename en evenwichtige uitstraling. De tuin wordt daarmee niet alleen een praktische en speelse ruimte, maar ook een visueel aantrekkelijk onderdeel van de wijk.

onderwerp	Renovatie complextuin		
opdrachtgever	Ymere		
ontwerper	I. Dekker	projectleider	R. Boon
projectnummer	tekeningnummer	versie	blad
P241280	1	1.0	001 van 001
status	formaat	schaal	datum
DO	A1	1:200	25-3-2025
Harmenkaag 11 1741 LA Schagen www.buromienruys.nl info@mienruys.nl			